



Nord

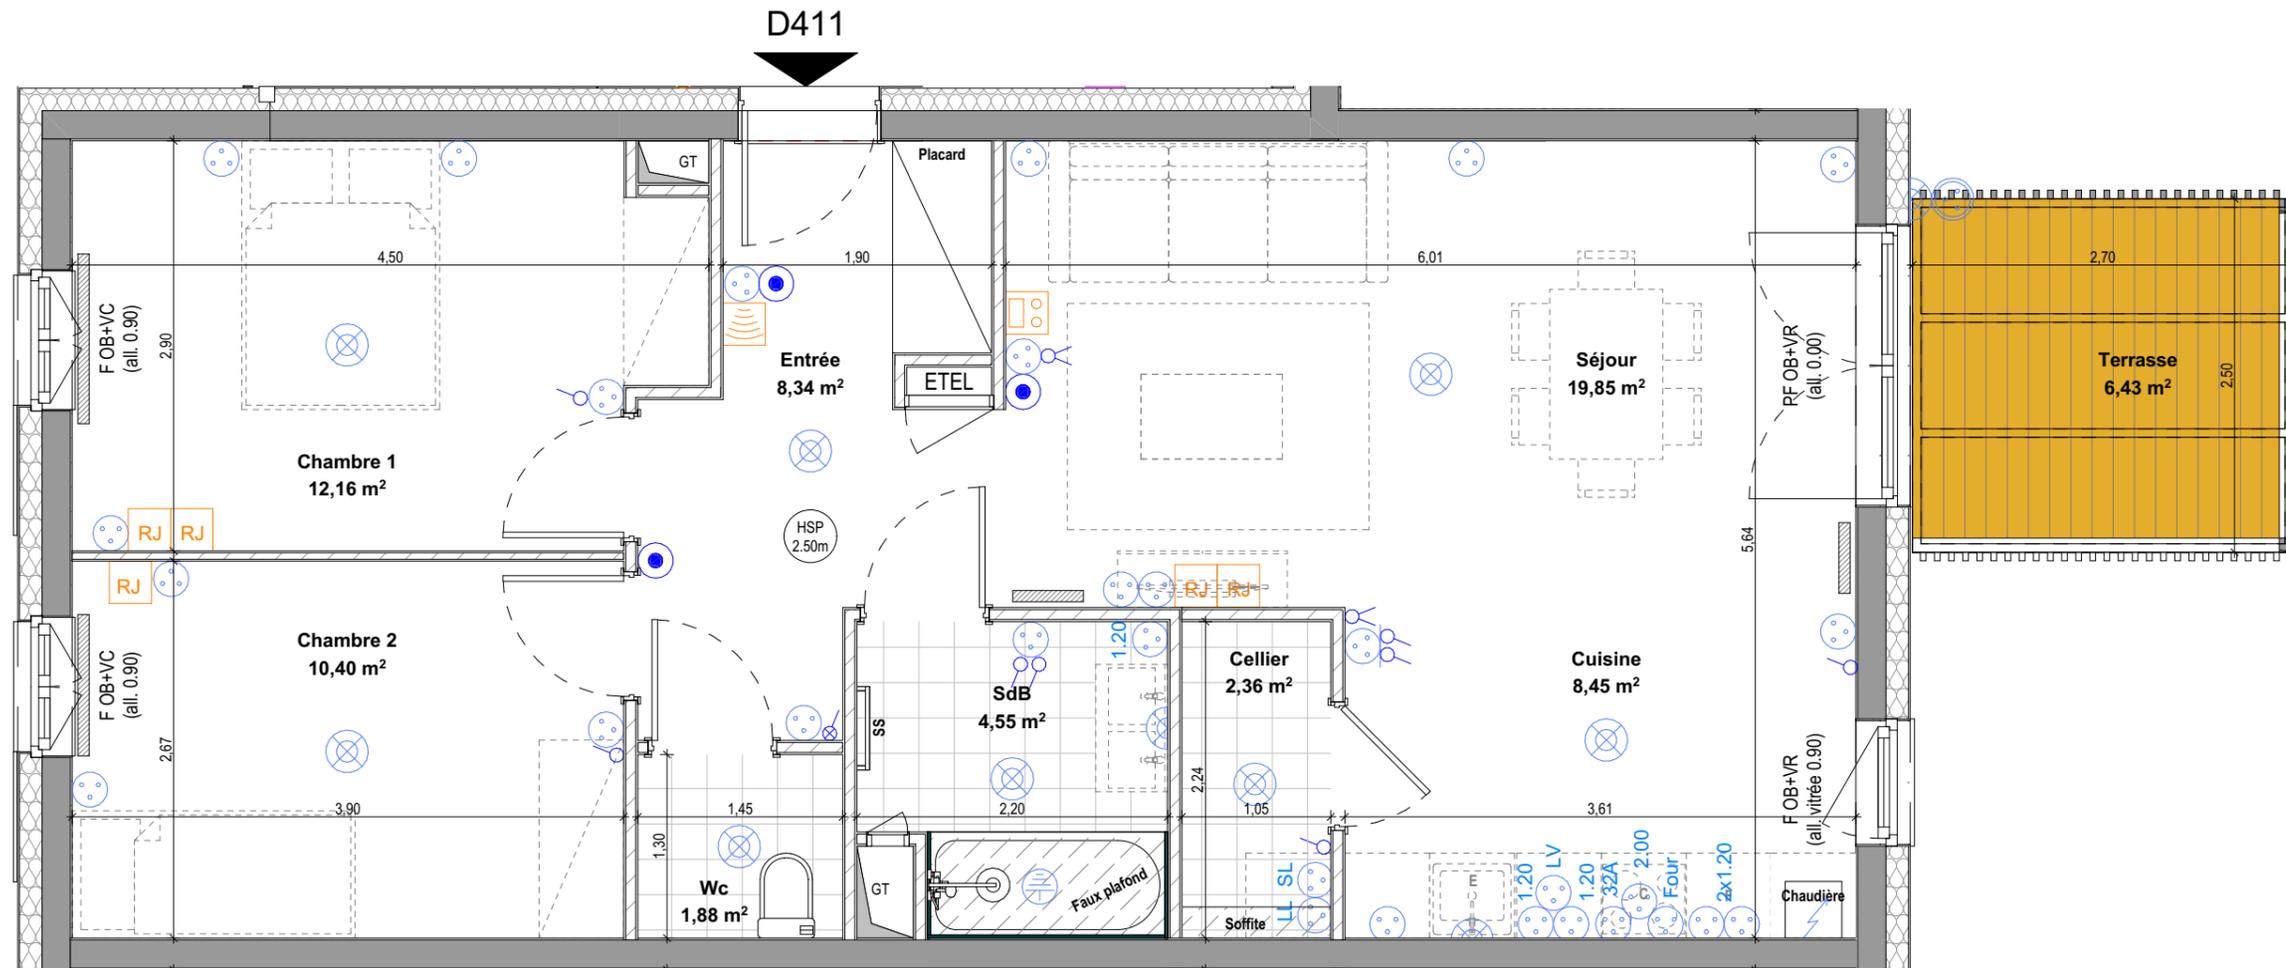

**a** Carré d'Architectes  
 4, rue du Noyer  
 67000 STRASBOURG  
 Tél. 03 69 74 81 79  
 Fax. 03 88 50 16 98  
 Courriel : agence@carreda.fr

**habitat de l'ail**  
 aujourd'hui locataire,  
 demain propriétaire

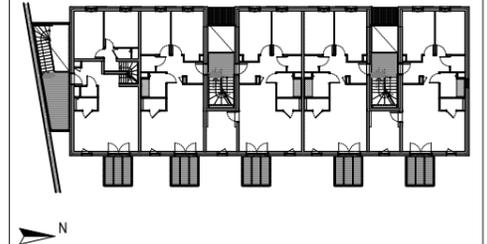

Séjour	19,85	m <sup>2</sup>
Chambre 1	12,16	m <sup>2</sup>
Chambre 2	10,40	m <sup>2</sup>
Cuisine	8,45	m <sup>2</sup>
Entrée	8,34	m <sup>2</sup>
SdB	4,55	m <sup>2</sup>
Cellier	2,36	m <sup>2</sup>
Wc	1,88	m <sup>2</sup>
	<b>67,99</b>	<b>m<sup>2</sup></b>
Terrasse	6,43	m <sup>2</sup>
	<b>6,43</b>	<b>m<sup>2</sup></b>

- RJ45
- Prise TV/FM
- Interphone
- Thermostat
- Mise à la terre
- Alimentation
- Sortie de fil pour luminaire
- Interrupteur simple allumage
- Interrupteur simple allumage à voyant
- Interrupteur va et vient
- Interrupteur va et vient à voyant
- Bouton poussoir
- Prise de courant 2x16A+T
- Prise de courant 2x16A+T IP55 IK10
- Prise de courant 2x16A+T même hauteur inter