



Nord

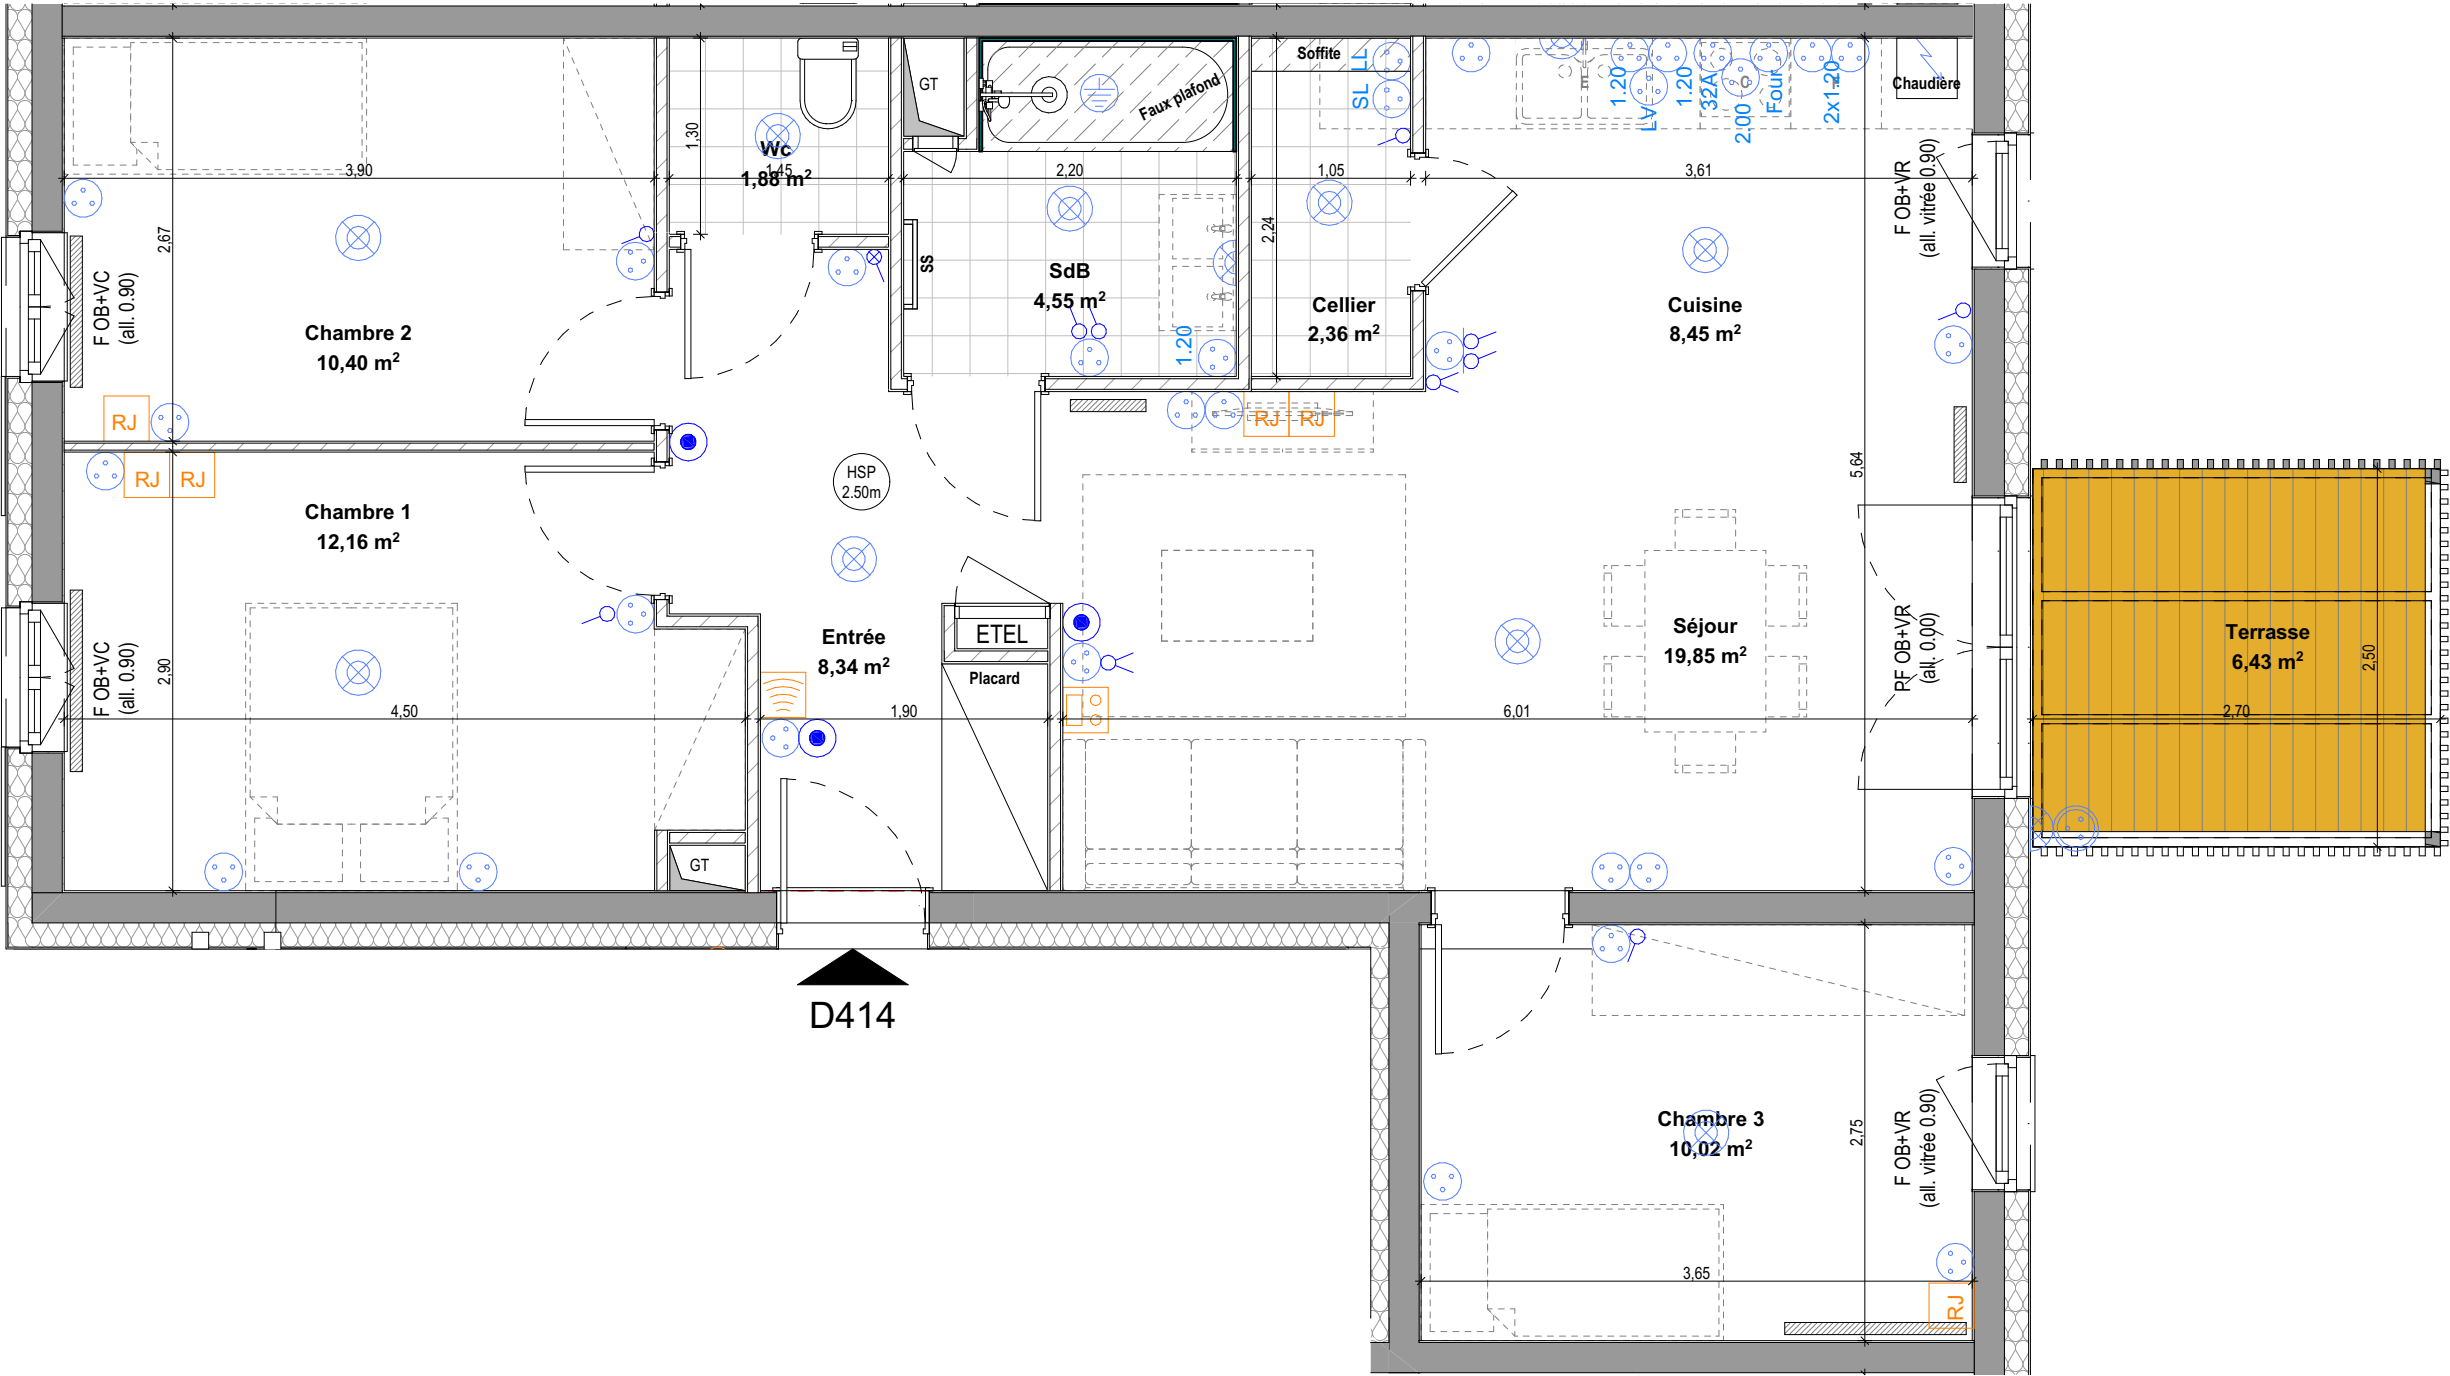

Carré d'Architectes
4, rue du Noyer
67000 STRASBOURG
Tél. 03 88 50 16 98
Fax. 03 88 50 16 98
Courriel : agence@carreda.fr

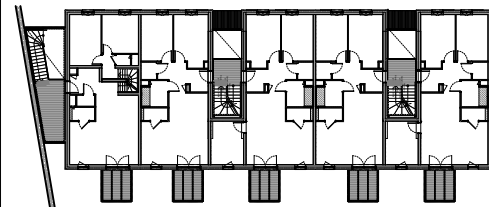

Séjour	19,85	m²
Chambre 1	12,16	m²
Chambre 2	10,40	m²
Chambre 3	10,02	m²
Cuisine	8,45	m²
Entrée	8,34	m²
SdB	4,55	m²
Cellier	2,36	m²
Wc	1,88	m²
	78,01	m²
Terrasse	6,43	m²
	6,43	m²

- RJ

TV

Interphone

Thermostat

Mise à la terre

Alimentation

Sortie de fil pour luminaire

RJ45

Prise TV/FM

Interphone

Thermostat

Mise à la terre

Alimentation

Sortie de fil pour luminaire
- Interrupteur simple allumage

Interrupteur simple allumage à voyant

Interrupteur va et vient

Interrupteur va et vient à voyant

Bouton poussoir

Prise de courant 2x16A+T

Prise de courant 2x16A+T IP55 IK10

Prise de courant 2x16A+T même hauteur inter

Interrupteur simple allumage

Interrupteur simple allumage à voyant

Interrupteur va et vient

Interrupteur va et vient à voyant

Bouton poussoir

Prise de courant 2x16A+T

Prise de courant 2x16A+T IP55 IK10

Prise de courant 2x16A+T même hauteur inter